

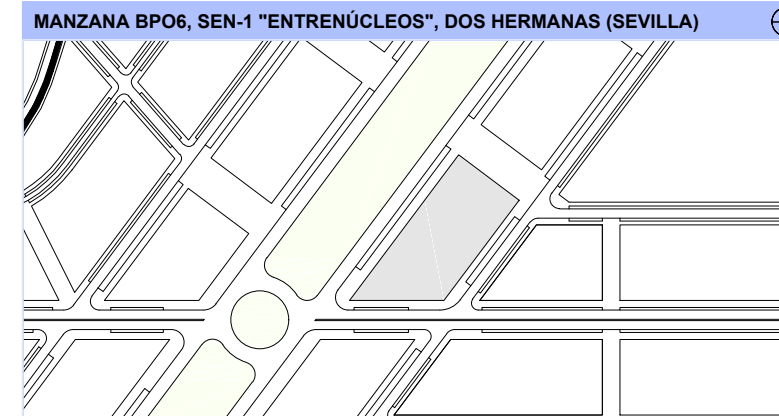


VIVIENDA TIPO 2.3
PLANTA 3ª A 8ª

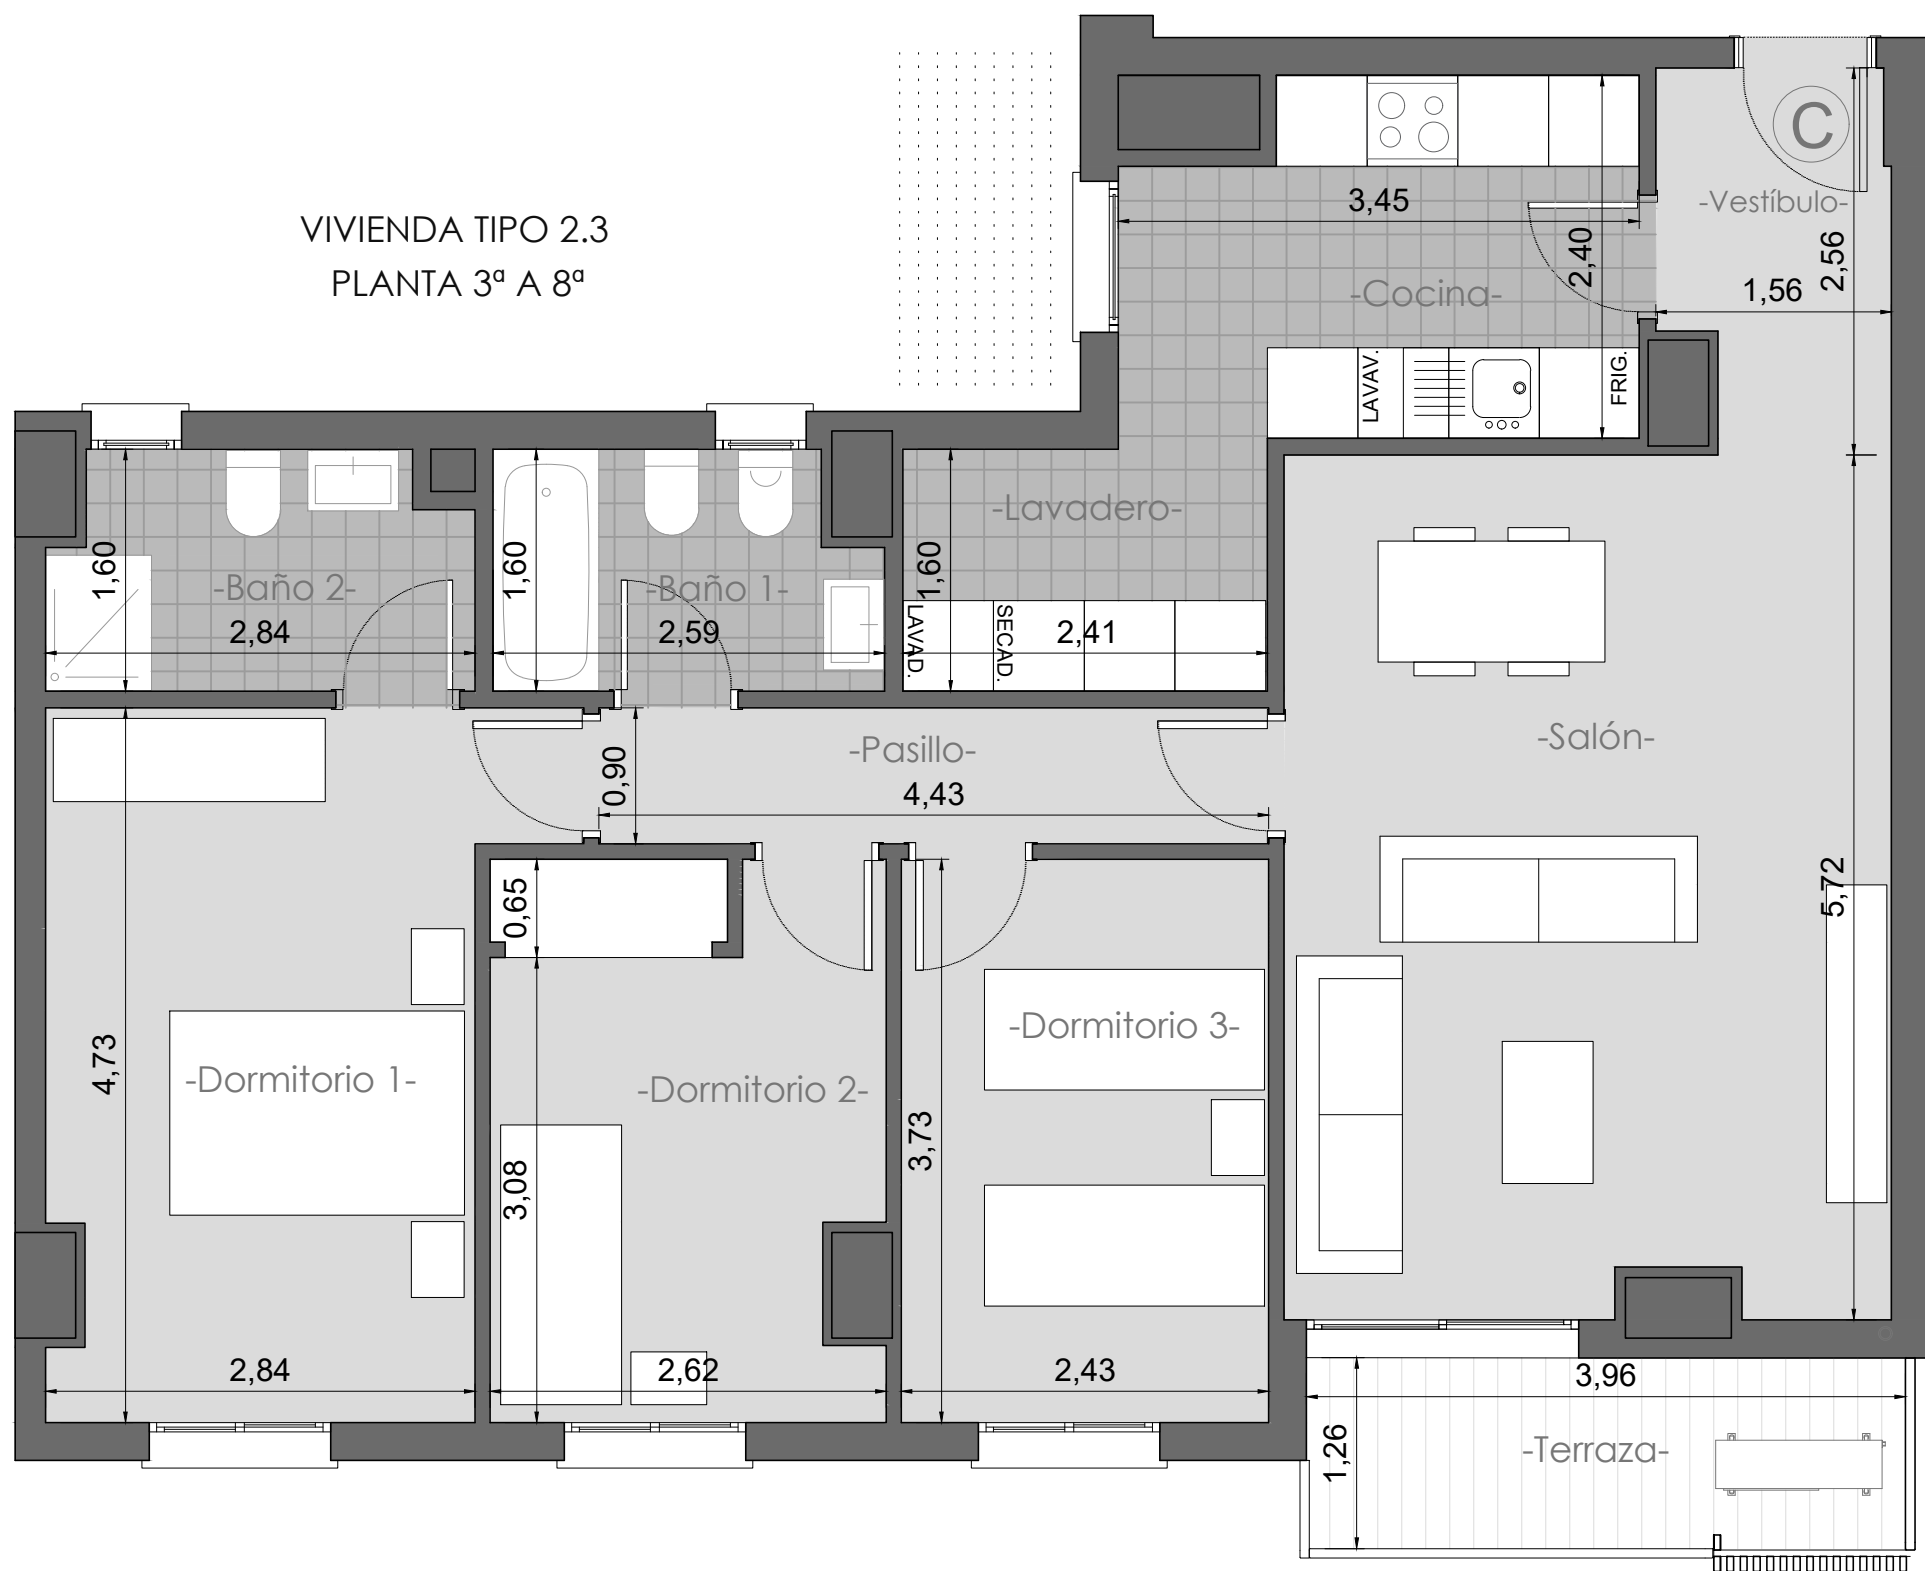

UBICACIÓN: PORTAL 2, 3, 4 Y 5. PLANTA 3ª A 8ª

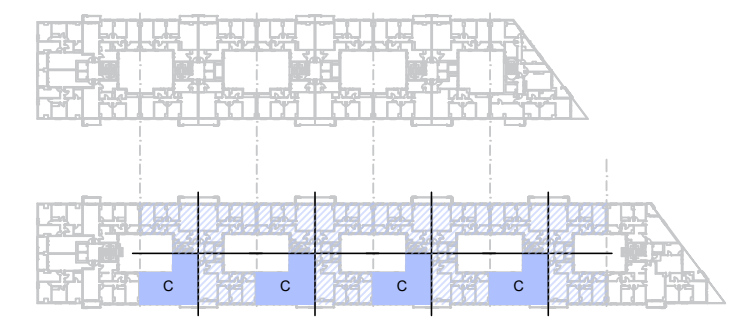

VIVIENDA TIPO 2.3		
ESTANCIA	SUP. ÚTIL (m²)	SUP. CONSTRUIDA (m²)
VESTÍBULO	3,62	114,27
COCINA	7,71	
LAVADERO	3,86	
SALÓN-COMEDOR	22,68	
PASILLO	3,99	
DORMITORIO 1	13,86	
DORMITORIO 2	9,42	
DORMITORIO 3	9,05	
BAÑO 1	3,87	
BAÑO 2	4,20	
TERRAZA	2,84	
TOTAL	85,10	

SUPERFICIE ÚTIL DE VENTA: 87,59 m²
(incluida parte proporcional de estancias de uso comunitario. Art. 26 del Plan de Vivienda)

